



BUDYNEK MIESZKALNY, WIELORODZINNY Z GARAŻEM PODZIEMNYM
 Warszawa ul. Pielgrzymów 33 dz.nr.ew. 98 z obręb 3-09-21
LOKAL mieszkalny NR.18. piętro 1.

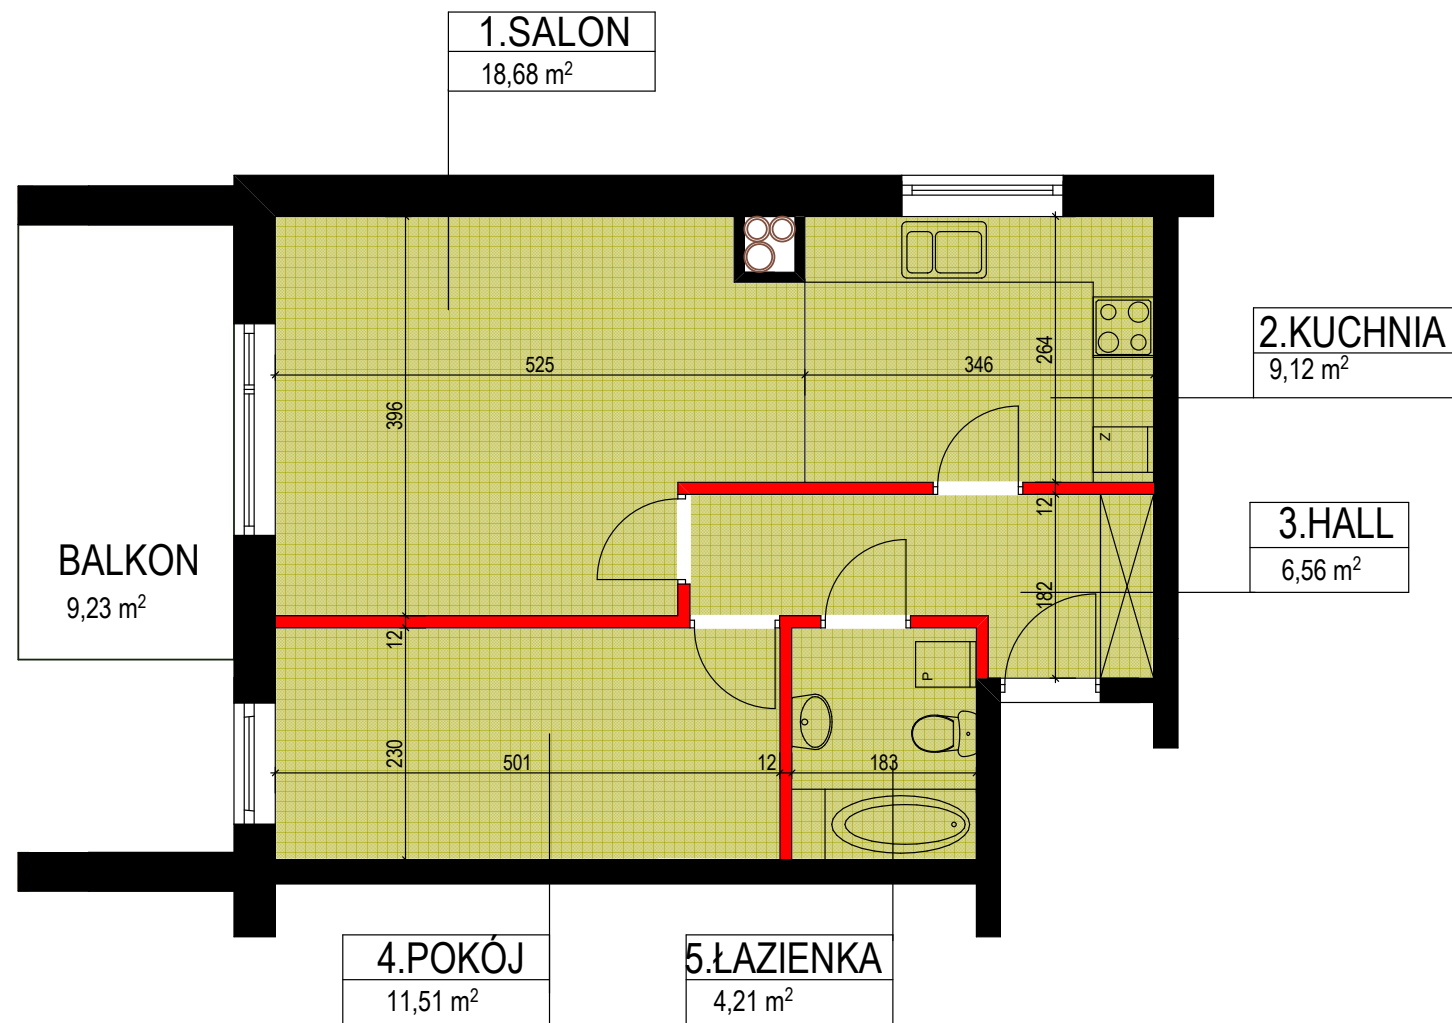

LOKAL NR.18
piętro 1

RZUT PIĘTRA 1
skala 1:75

— ścianki działowe nadające się do demontażu

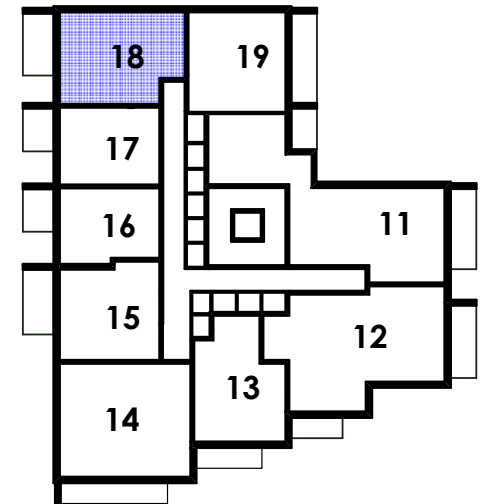

RZUT PIĘTRA-1

INWESTOR :
 J-PROPERTY
 Marcin Jędrzejwski
 i Wspólnicy sp.k.

**BUDYNEK MIESZKALNY,
 WIELORODZINNY Z GARAŻEM
 PODZIEMNYM**

**Warszawa ul. PIELGRZYMÓW 33
 cz. dz.ew. 98 obręb 3-09-21**

LOKAL NR: 18

NR.	POMIESZCZENIE	POWIERZCHNIA
1	Salon	18,7 m ²
2	Kuchnia	9,1 m ²
3	Hall	6,6 m ²
4	Pokój	11,5 m ²
5	łazienka	4,2 m ²

Powierzchnia użytkowa lokalu :
50,10 m²

Powierzchnia balkonu : 9,2 m²

Pomiary wykonano zgodnie z normą PN-ISO 9836:2015-10 tj. powierzchnia użytkowa jest obliczona w metrach kwadratowych z dokładnością do dwóch miejsc po przecinku, dla wymiarów w stanie wykończonym, na poziomie podłogi, nie licząc listew przypodłogowych, progów itp.
 Projektant zastrzega sobie prawo do wprowadzenia zmian w projekcie w trakcie realizacji inwestycji.

Projektował :

arch. Grzegorz Ciosek