



BUDYNEK MIESZKALNY, WIELORODZINNY Z GARAŻEM PODZIEMNYM
 Warszawa ul. Pielgrzymów 33 dz.nr.ew. 98 z obrębu 3-09-21
 LOKAL mieszkalny NR.11. piętro 1.

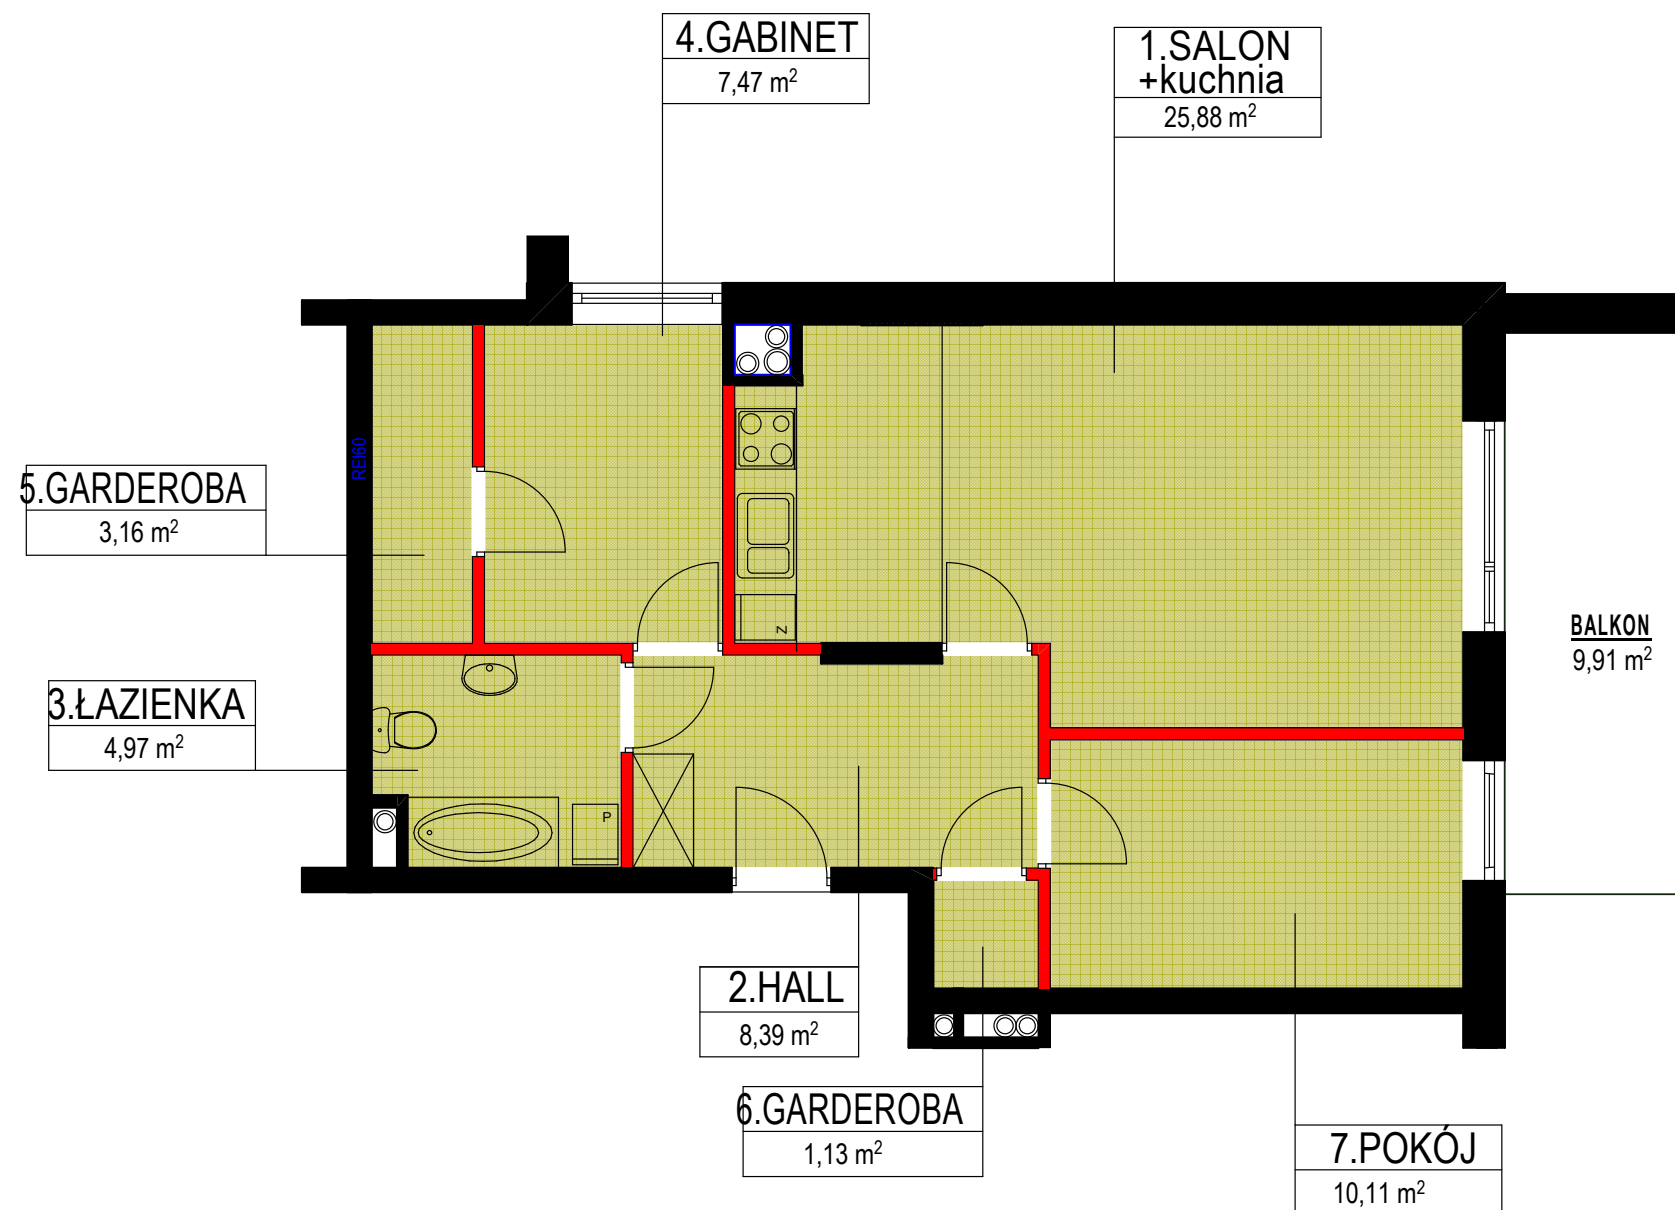

LOKAL NR.11
piętro 1.

RZUT PIĘTRA 1
skala 1:75

ścianki działowe nadające się do demontażu

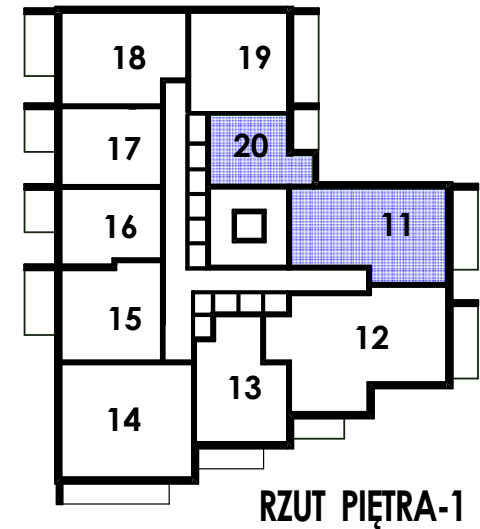

INWESTOR :
 J-PROPERTY
 Marcin Jędrzejwski
 i Wspólnicy sp.k.

**BUDYNEK MIESZKALNY,
 WIELORODZINNY Z GARAŻEM
 PODZIEMNYM**

Warszawa ul. PIELGRZYMÓW 33
cz. dz.ew. 98 obręb 3-09-21

LOKAL NR: 11

NR.	POMIESZCZENIE	POWIERZCHNIA
1	Salon z kuchnią	25,88 m ²
2	Hall	8,39 m ²
3	Łazienka	4,97 m ²
4	Gabinet	7,47 m ²
5	Garderoba	3,16 m ²
6	Garderoba	1,13 m ²
7	Pokój	10,11 m ²

Powierzchnia użytkowa lokalu :
61,11 m²

Powierzchnia balkonów : 9,91 m²

Pomiary wykonano zgodnie z normą
 PN-ISO 9836:2015-10 tj. powierzchnia użytkowa
 jest obliczona w metrach kwadratowych z
 dokładnością do dwóch miejsc po przecinku, dla
 wymiarów w stanie wykończonym, na poziomie
 podłogi, nie licząc listew przypodłogowych,
 progów itp.
 Projektant zastrzega sobie prawo do
 wprowadzenia zmian w projekcie w trakcie
 realizacji inwestycji.

Projektował :

arch. Grzegorz Ciosek