



BUDYNEK MIESZKALNY, WIELORODZINNY Z GARAŻEM PODZIEMNYM
 Warszawa ul. Pielgrzymów 33 dz.nr.ew. 98 z obrębu 3-09-21
LOKAL mieszkalny NR.31. piętro 3.

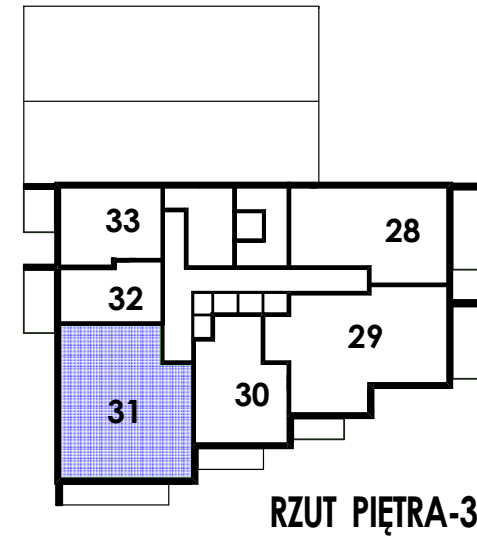

OPCJA NR.2

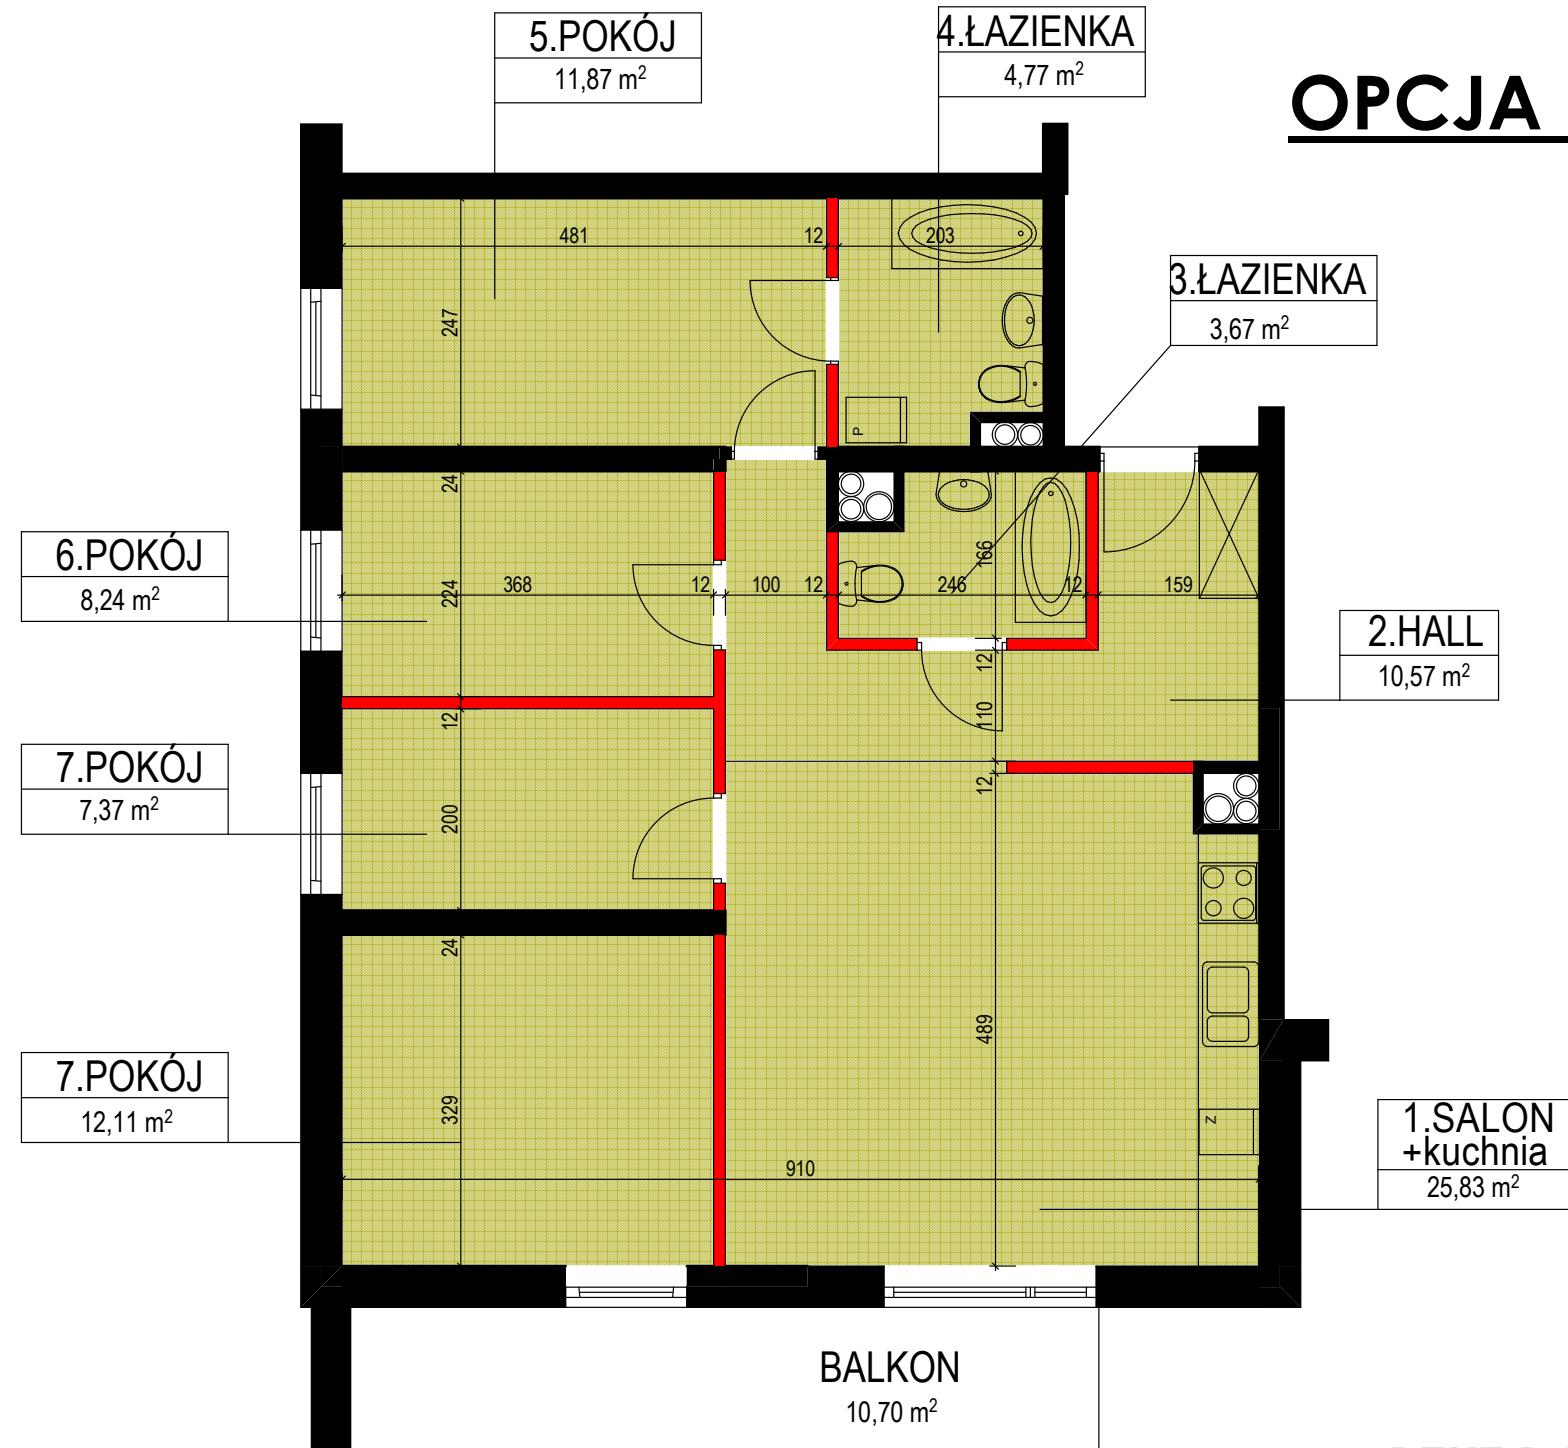

LOKAL NR.31
piętro 3.

RZUT PIĘTRO 3.
skala 1:75

ściany działowe nadające się do demontażu

INWESTOR :
 J-PROPERTY
 Marcin Jędrzejwski
 i Wspólnicy sp.k.

**BUDYNEK MIESZKALNY,
 WIELORODZINNY Z GARAŻEM
 PODZIEMNYM**

**Warszawa ul. PIELGRZYMÓW 33
 cz. dz.ew. 98 obręb 3-09-21**

LOKAL NR: 31

NR.	POMIESZCZENIE	POWIERZCHNIA
1	Salon z kuchnią	25,83 m ²
2	Hall	10,57 m ²
3	łazienka	3,67 m ²
4	łazienka	4,77 m ²
5	Pokój	11,87 m ²
6	Pokój	8,24 m ²
7	Pokój	7,37 m ²
8	Pokój	12,11 m ²

Powierzchnia użytkowa lokalu :
84,43 m²

Powierzchnia balkonu : 10,7 m²

Pomiary wykonano zgodnie z normą PN-ISO 9836:2015-10 tj. powierzchnia użytkowa jest obliczona w metrach kwadratowych z dokładnością do dwóch miejsc po przecinku, dla wymiarów w stanie wykończonym, na poziomie podłogi, nie licząc listew przypodłogowych, progów itp.
 Projektant zastrzega sobie prawo do wprowadzenia zmian w projekcie w trakcie realizacji inwestycji.

Projektował :

arch. Grzegorz Ciosek